


OPIS ZIDOVA	
OZNAKA	OPIS
Z1	betonski blok 20 cm

LEGENDA / NAPOMENE:		
T.	LEGENDA	NAPOMENE
1.	ARHITEKTONSKI	-U Osnovama I presecima date su oznake zidova, podova, tavanka i krova. Legenda oznaka je prilozena zasebno. Relativna kota ±0.00 = +394.87
	SLABIK	
	BETONSKI BLOK 20cm	
	HERCEGOVACIA	
	HERCEGOVACIA	
	HERCEGOVACIA	

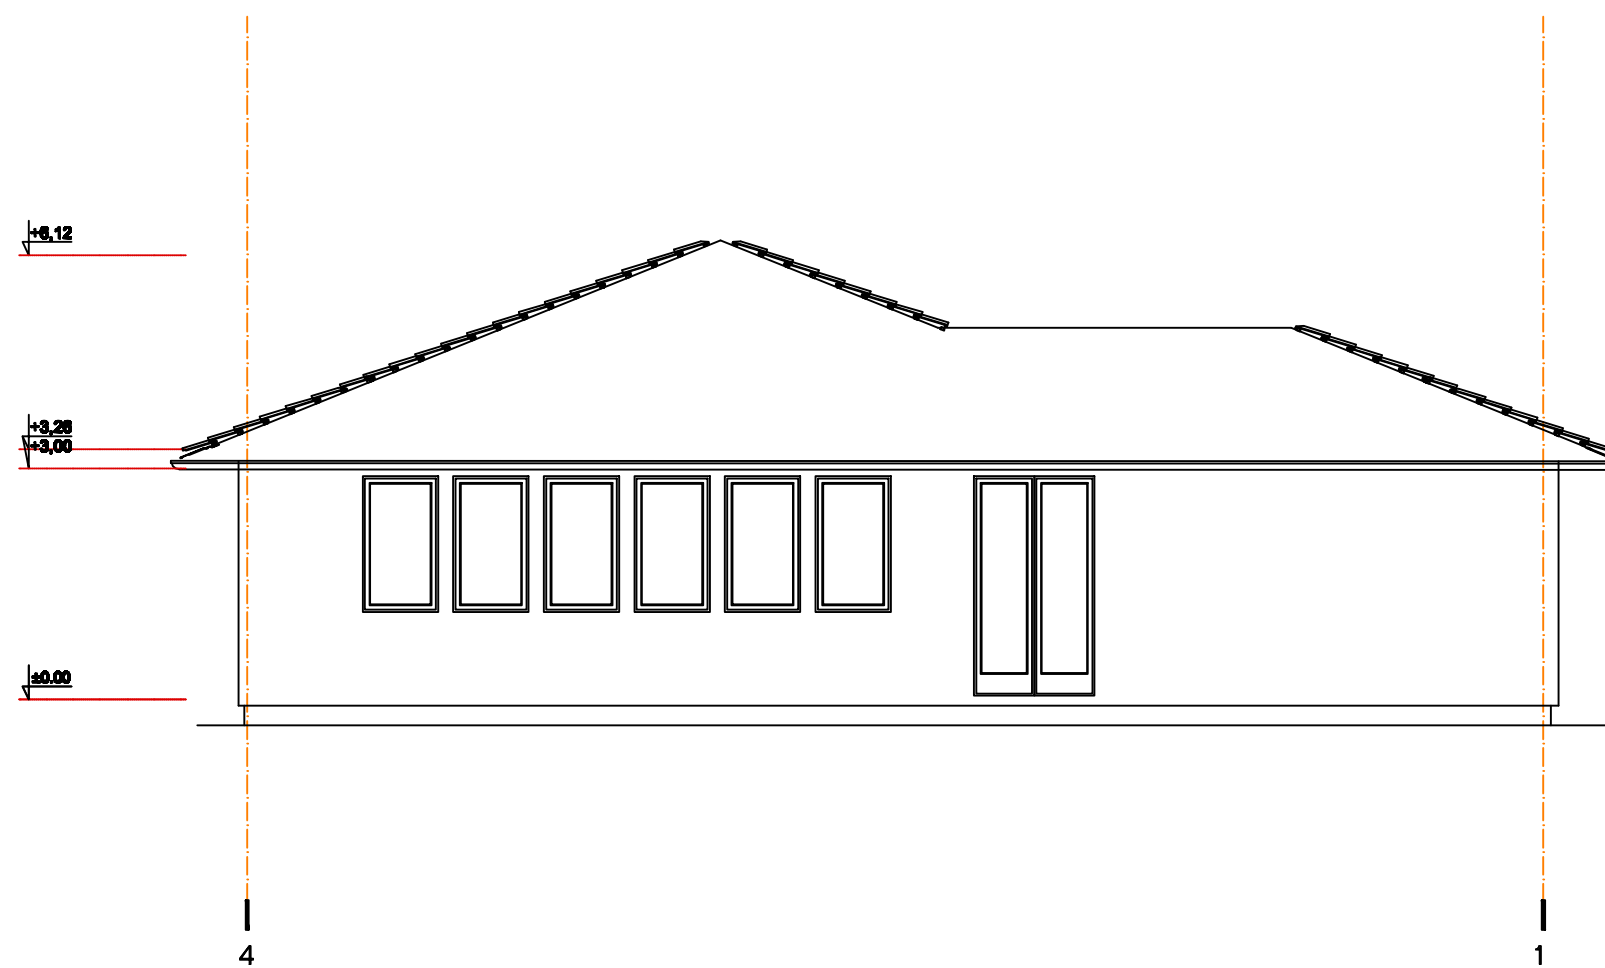

Јавно комунално предузеће
МИЛОШ МИТРОВИЋ
 Велика Плана, Војводе Мишића 1
 Група за урбанизам
 Број: 2/200/18
 Велика Плана, 09.10.2018. год.

УРБАНИСТИЧКИ ПРОЈЕКАТ
"Вртић" у Великој Плани

Лист бр. 7г:
ИЗГЛЕДИ
 Р = 1 : 100

Одговорни урбаниста:
 Србислав Вучковић, *диз.*, лиценца 200 0409 03

Одговорни пројектант:
 Митровић Звонко, *диз.*, лиценца 300 1231 03