



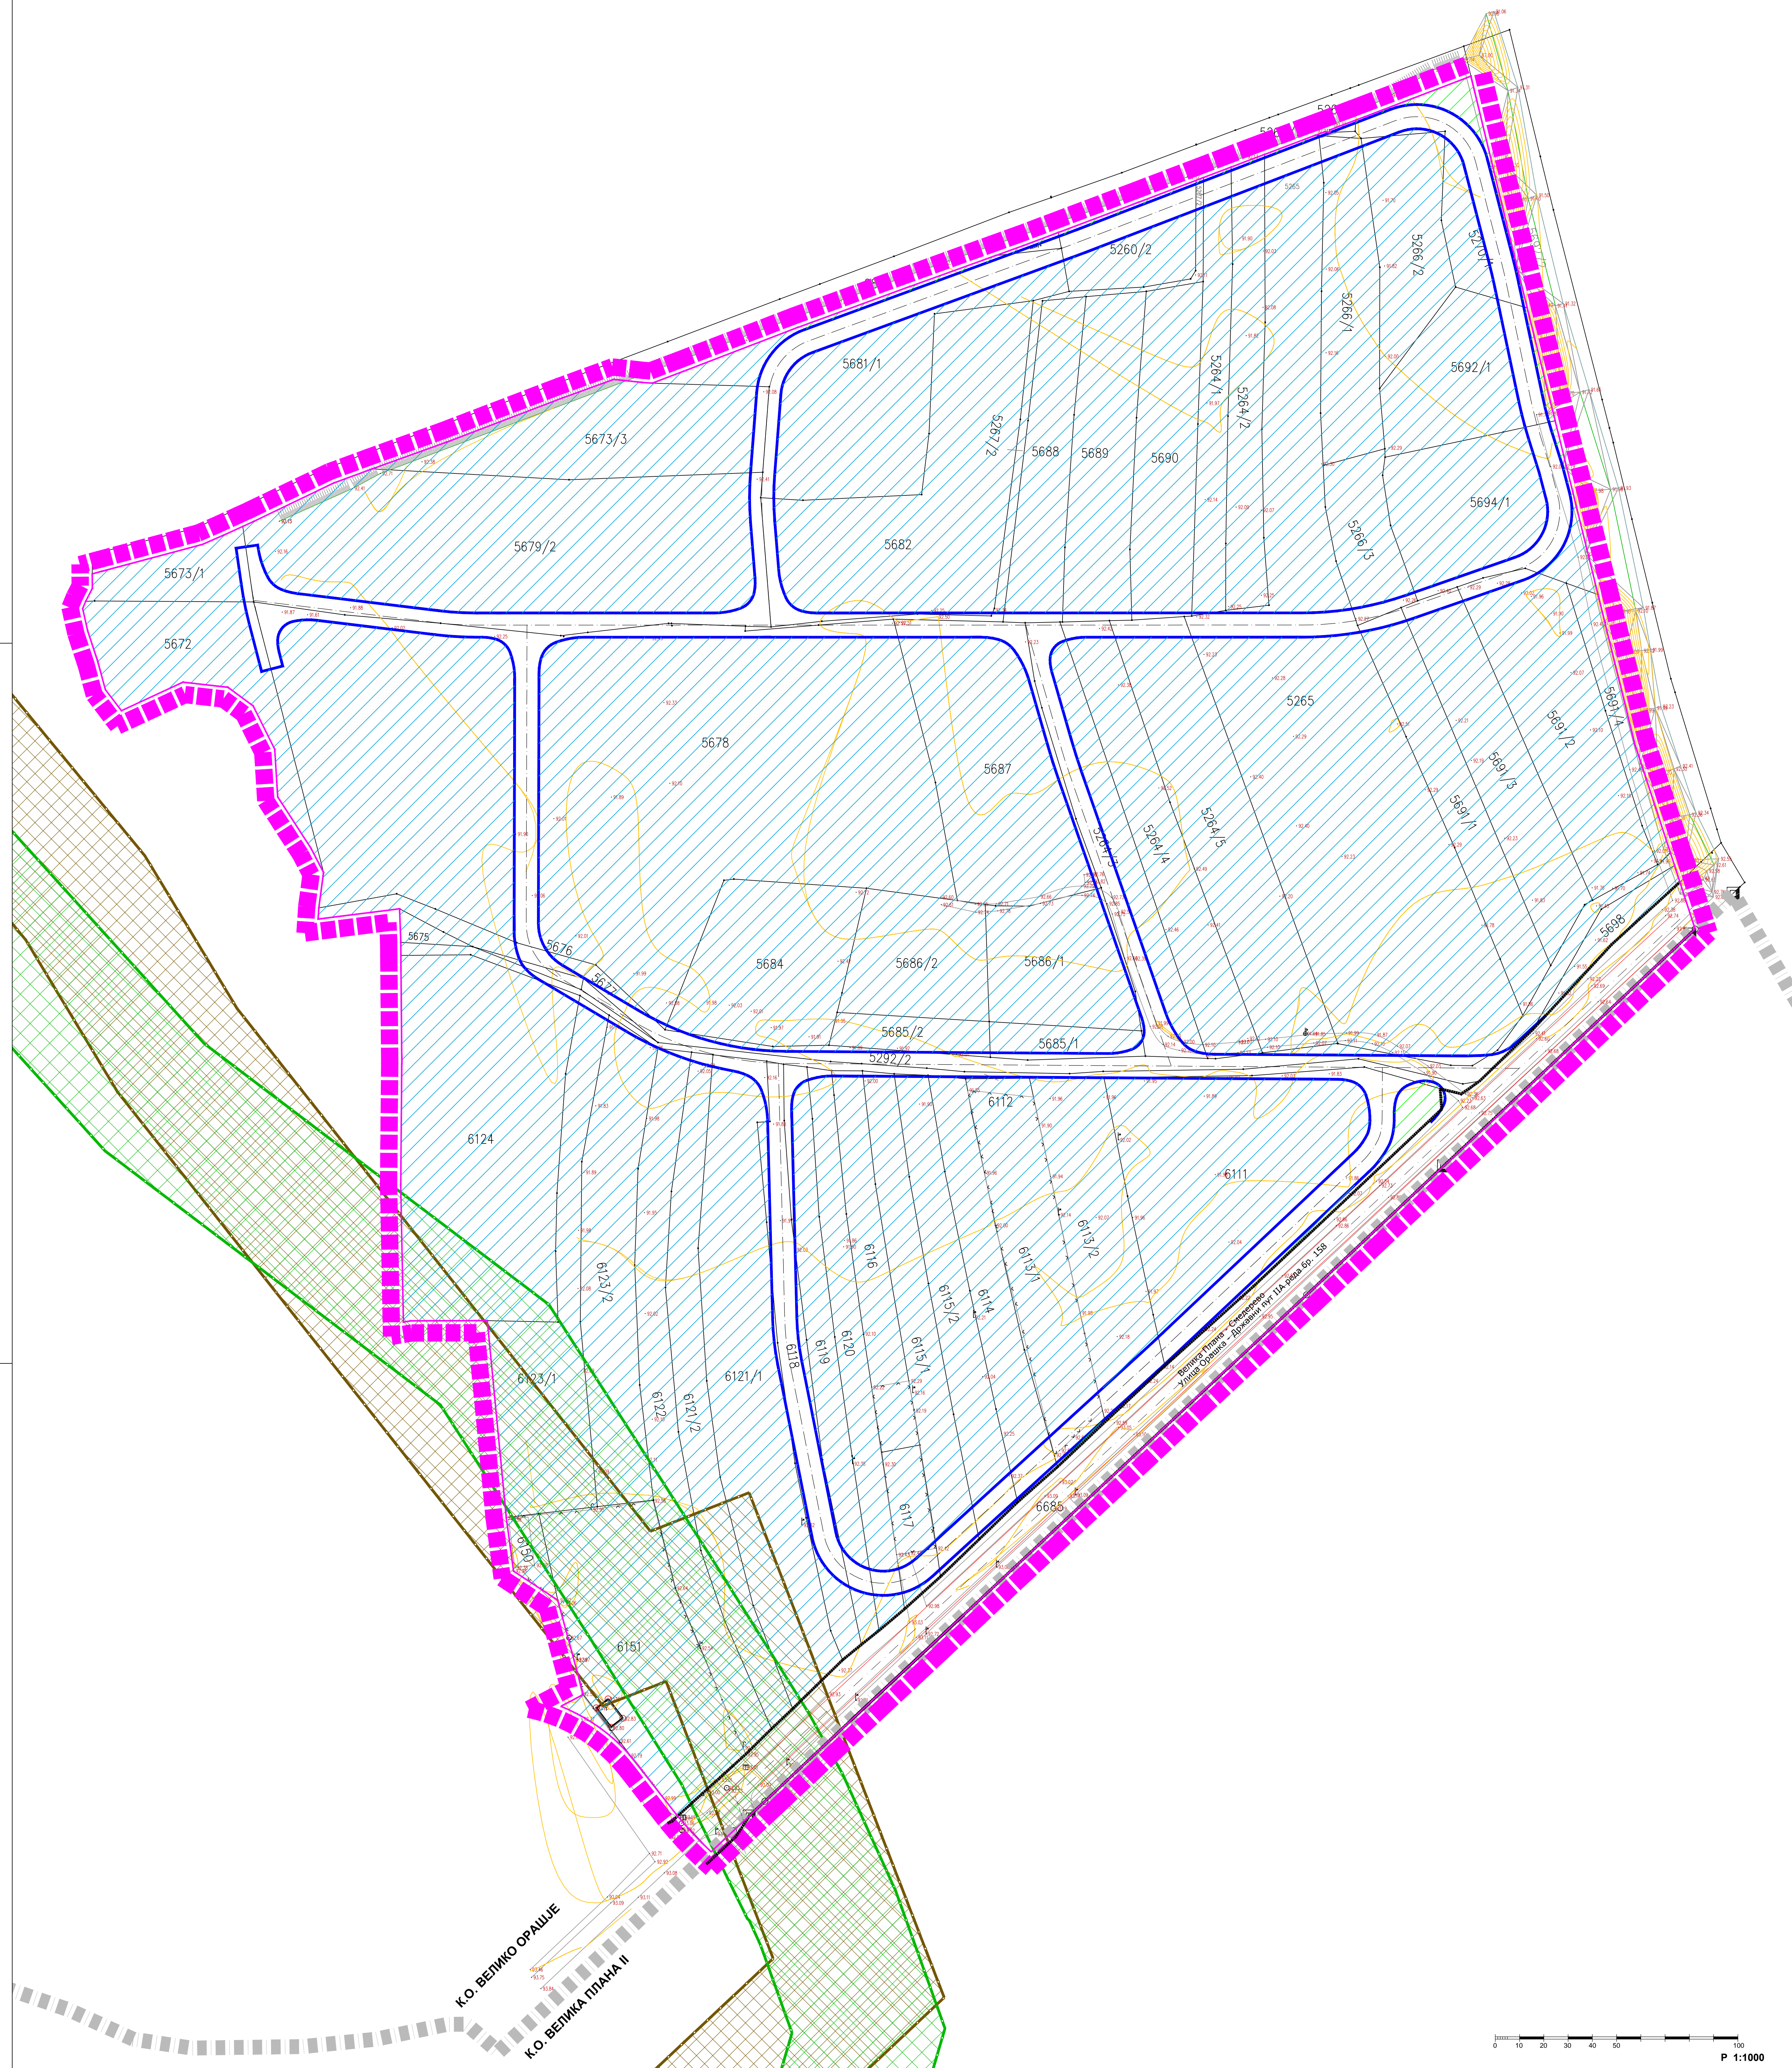

ПЛАН ДЕТАЉНЕ РЕГУЛАЦИЈЕ „ЛИПОВИЦА“  
У ВЕЛИКОЈ ПЛАНИ

ОПШТИНА ВЕЛИКА ПЛАНА

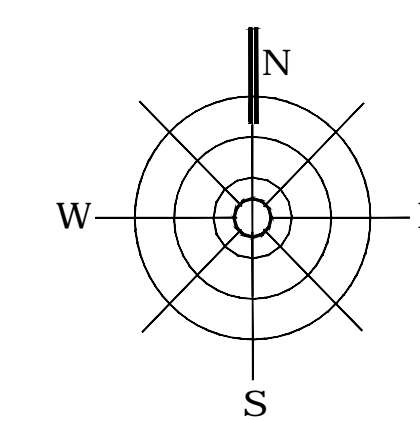

ЛЕГЕНДА:

- Граница плана
- Катастарско стање
- Фактичко стање
- Граница катастарских општина
- Број катастарске парцеле
- Регулациона линија државног пута II реда из ППР-а
- Линија коловоза државног пута II реда из ППР-а
- Регулациона линија
- Осовинска линија улице
- Планирана радна зона
- Планирана појас ниског зеленила
- Заштитни појас магистралног гасовода (ширине мин 60m)
- Појас забрањене градње око продуктовода (ширине мин 60m)

Наручилац плана: ОПШТИНСКА УПРАВА ОПШТИНЕ ВЕЛИКА ПЛАНА	Исходи израде плана: Одељење за урбанизам и грађевину, имовинско-правне и комунално-стамбене послове, Општина Велика Плана	
Назив плана: <b>ПЛАН ДЕТАЉНЕ РЕГУЛАЦИЈЕ „ЛИПОВИЦА“ У ВЕЛИКОЈ ПЛАНИ - РАНИ ЈАВНИ УВИД -</b>		
Назив листа: <b>Планирана намена површина и саобраћај</b>		
Број листа: <b>3</b>	Размера: <b>1:1000</b>	Датум: 2018. година
Одговорни урбаниста: <b>Станислава Илић, д.и.г.</b> (лиценца број 200 0115 03)		
Урбаниста: <b>Слободан Гроздановић, д.и.г.</b>		
Сарадници: <b>Маријана Савић, м.и.г.</b> <b>Кристина Бошковић, д.и.г.</b> <b>Вујадин Самаринић, м.и.г.</b>		
Обрађивач плана: ПЛАН урбан д.о.о. Ниска Бања пројекатно-градитељско инжењерство		

0 10 20 30 40 50 60 70 80 90 100  
P 1:1000

